


Für die Änderung des Flächennutzungsplanes gelten:
- Baugesetzbuch (BauGB)
 in der Fassung der Bekanntmachung vom 3. November 2017 (BGBl. I S. 3634),
 zuletzt geändert durch Artikel 5 des Gesetzes vom 12. August 2025 (BGBl. 2025 I Nr. 189).

- Baunutzungsverordnung (BauNVO)
 in der Fassung der Bekanntmachung vom 21. November 2017 (BGBl. I S. 3786),
 zuletzt geändert durch Artikel 2 des Gesetzes vom 3. Juli 2023 (BGBl. I Nr. 176).

- Planzeichenverordnung (PlanZV)
 in der Fassung der Bekanntmachung vom 18. Dezember 1990 (BGBl. 1991 I S. 58),
 zuletzt geändert durch Artikel 6 des Gesetzes vom 12. August 2025 (BGBl. 2025 I Nr. 189).

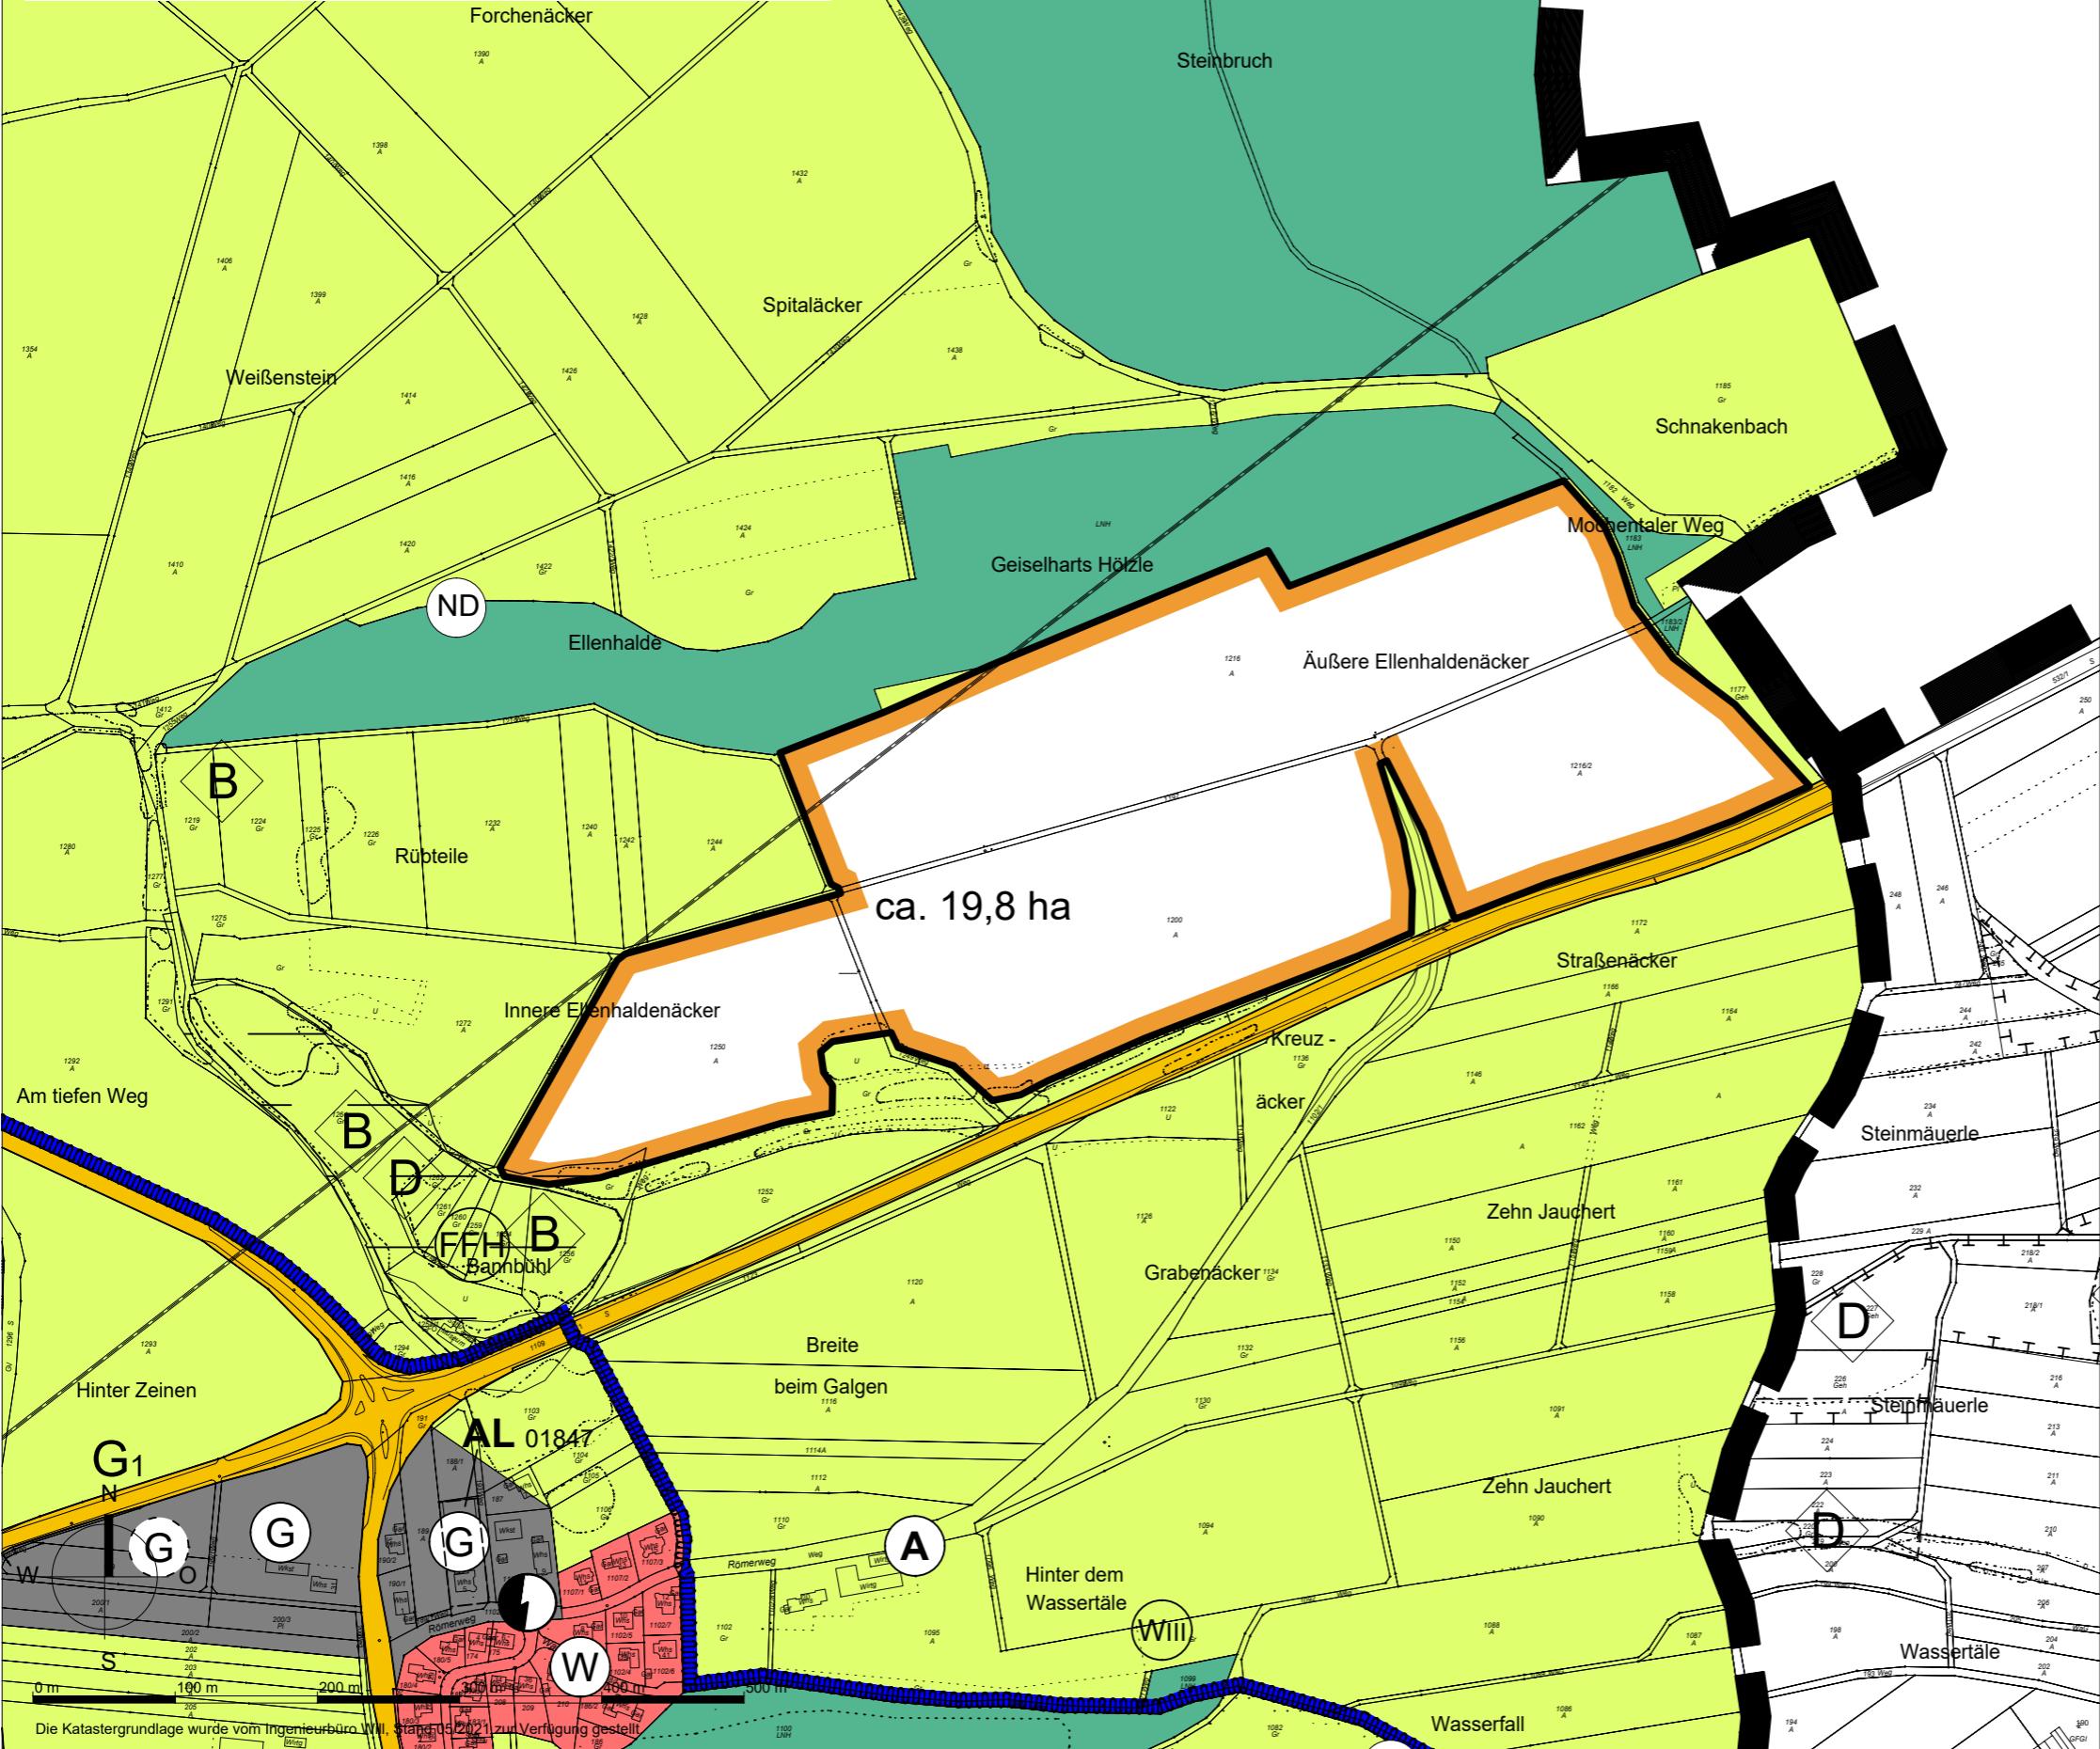

VG Munderkingen

17. Änderung der 1. Teifortschreibung 2030
 des FNP VG Munderkingen

"Solarpark Untermarchtal"
 Gemeinde Untermarchtal



Aufstellungsbeschluss gem. § 2 (1) BauGB	25.11.2025
Frühzeitige Beteiligung der Öffentlichkeit gem. § 3 (1) BauGB	
Frühzeitige Beteiligung der Behörden und sonstigen Träger öffentlicher Belange gem. § 4 (1) BauGB	
Entwurfsbeschluss	
Veröffentlichung des Entwurfs der Flächennutzungsplanänderung mit Begründung gem. §§ 3 (2) und 4 (2) BauGB	
Feststellungsbeschluss der Verbandsversammlung	
Ausgefertigt:	Munderkingen, den
Das Verfahren wurde ordnungsgemäß durchgeführt.	Verbandsvorsitzender
Das Genehmigungsverfahren gem § 6 (1) BauGB wurde durch das Landratsamt Alb-Donau-Kreis mit Erlass Nr. abgeschlossen.	
Durch ortsübliche Bekanntmachung am:	Munderkingen, den
ist der Flächennutzungsplan in Kraft getreten.	Verbandsvorsitzender
Kün-MH 0386	M 1:5.000
	25.11.2025
	1